


JELMAGYARÁZAT:

- NAGY KOPÁSÁLLÓSÁGÚ GRESLAP / SAJÁT ANYAGÁBÓL FALSZEGÉLYELEMekkel
Sötét mogoró színben / 60 x 60 cm / matt / csúszásmentes
- NAGY KOPÁSÁLLÓSÁGÚ GRESLAP / SAJÁT ANYAGÁBÓL FALSZEGÉLYELEMekkel
Halvány bézs színben / 60 x 60 cm / matt / csúszásmentes
- NAGY KOPÁSÁLLÓSÁGÚ GRESLAP / SAJÁT ANYAGÁBÓL FALSZEGÉLYELEMekkel
Sötét mogoró színben / 60 x 30 cm / matt / csúszásmentes / fagyálló
- NAGY KOPÁSÁLLÓSÁGÚ GRESLAP / SAJÁT ANYAGÁBÓL FALSZEGÉLYELEMekkel
Halvány bézs színben / 60 x 30 cm / matt / csúszásmentes / fagyálló
- NAGY KOPÁSÁLLÓSÁGÚ GRESLAP / SAJÁT ANYAGÁBÓL FALSZEGÉLYELEMekkel
Sötét mogoró színben / 30 x 30 cm / matt / csúszásmentes
- NAGY KOPÁSÁLLÓSÁGÚ GRESLAP / SAJÁT ANYAGÁBÓL FALSZEGÉLYELEMekkel
Halvány bézs színben / 30 x 30 cm / matt / csúszásmentes
- NAGY KOPÁSÁLLÓSÁGÚ LINÓLEUM / SAJÁT ANYAGÁBÓL FELHAJTÁSSAL
Sötét mogoró színben / 200 cm tekercs / matt / csúszásmentes
- NAGY KOPÁSÁLLÓSÁGÚ LINÓLEUM / SAJÁT ANYAGÁBÓL FELHAJTÁSSAL
Halvány bézs színben / 200 cm tekercs / matt / csúszásmentes

Tornaterem
Öntött sportpadló
kivitelezéssel párhuzamosan készülő vonalazással
több sportághoz kombinált pályarajzzal

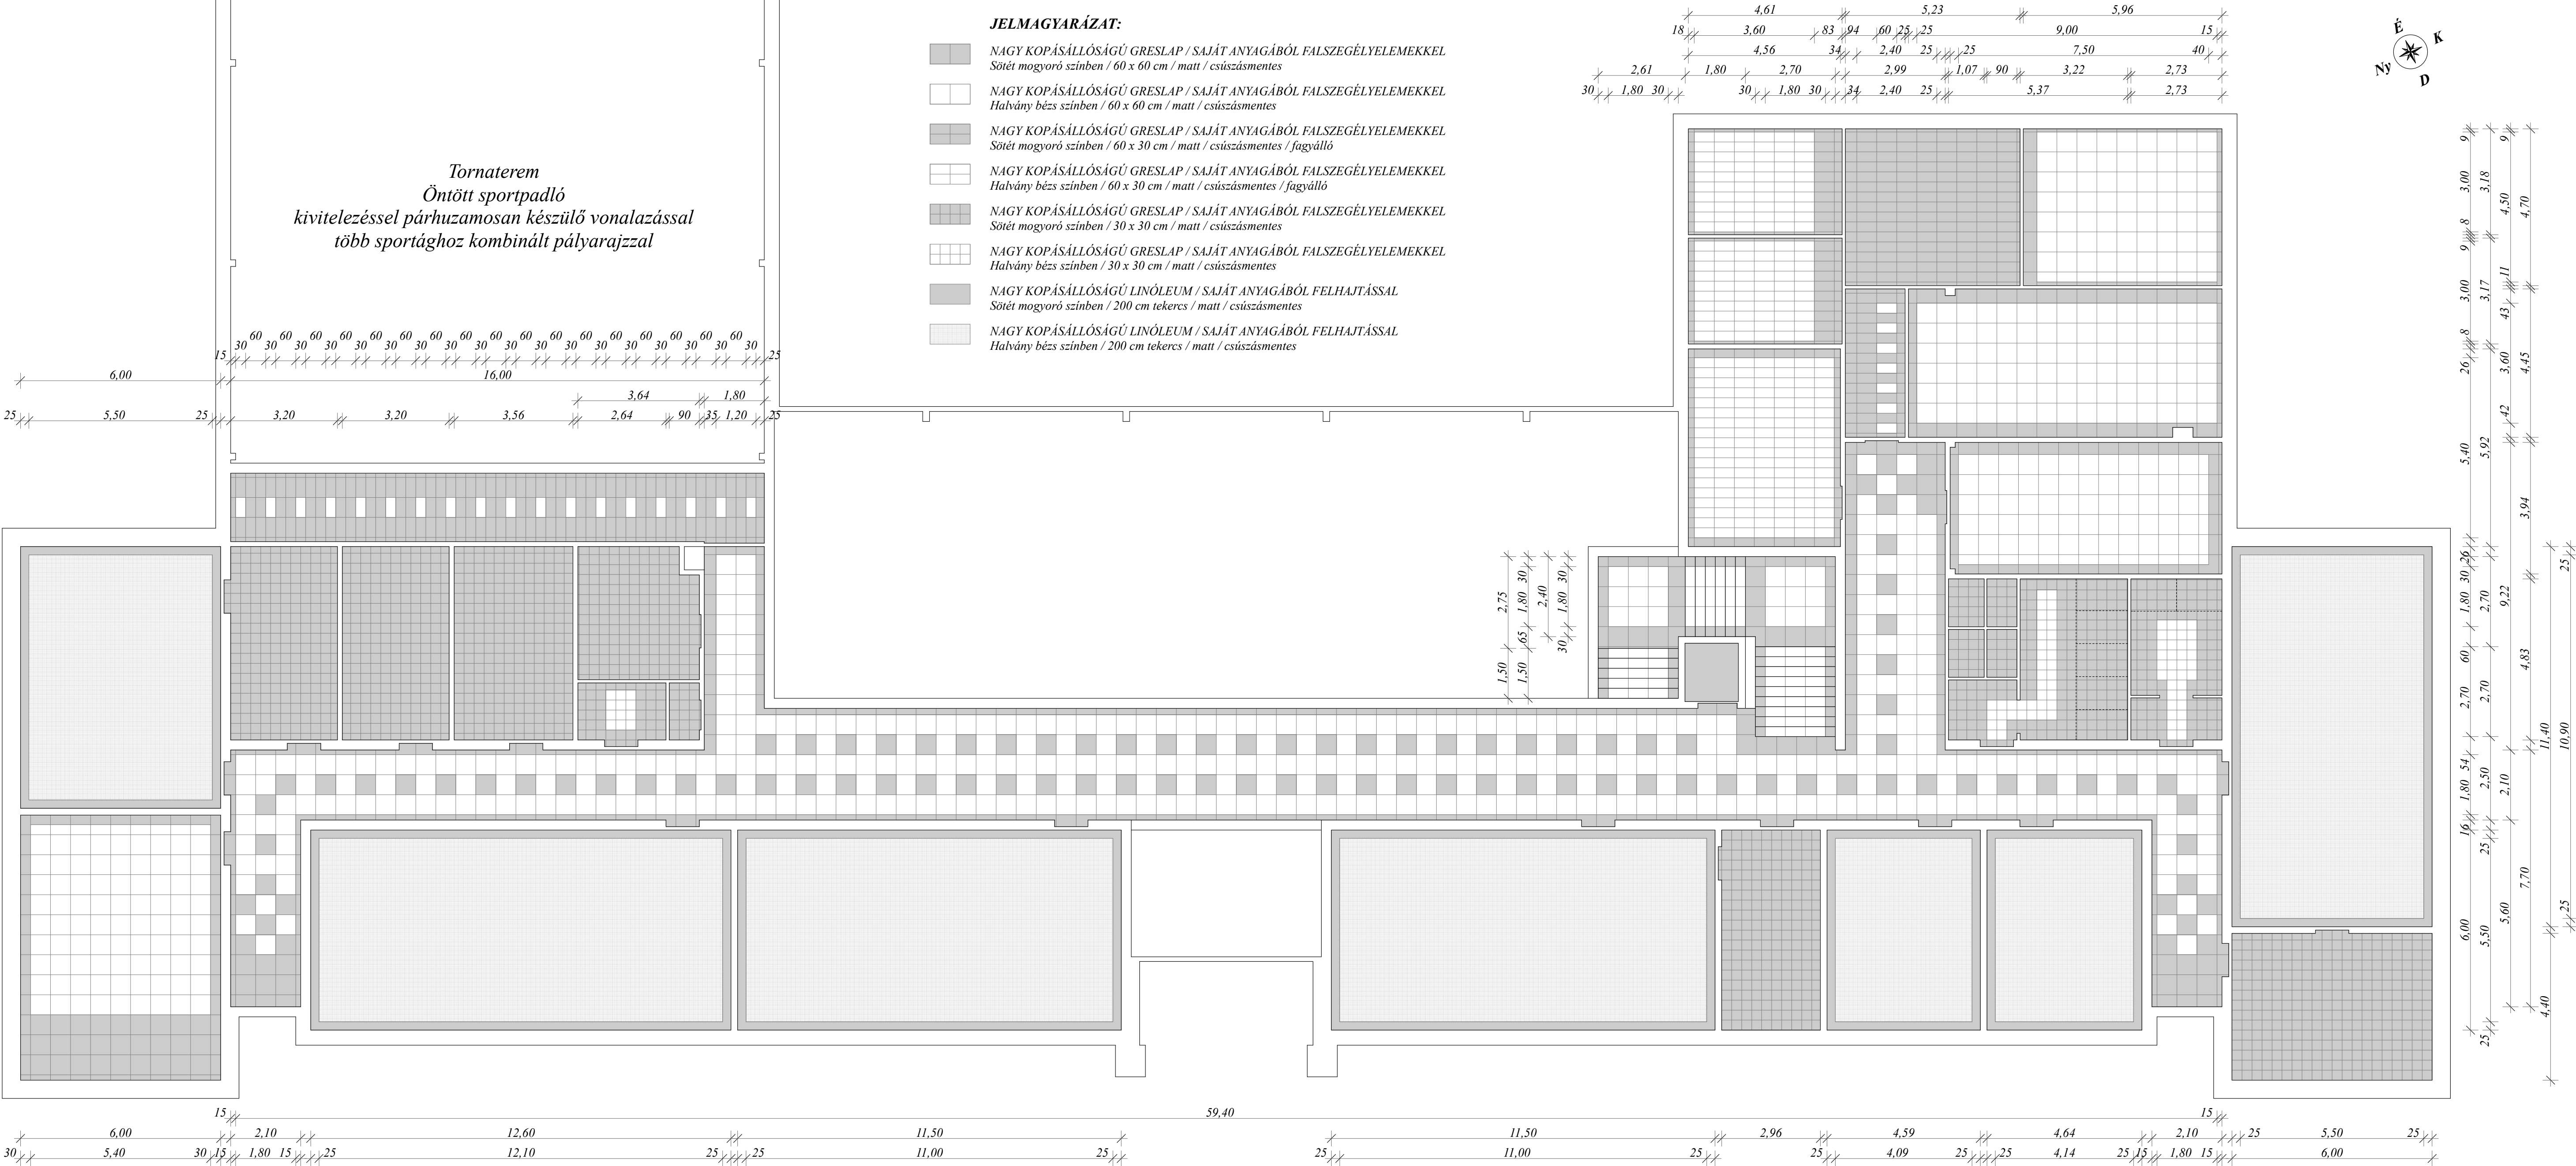

Megbízó/építtető:
Egyházmegyei Katolikus Iskolák Főhatósága
2600 Vác, Migazzi Kristóf tér 1.,
Postacím: 2601 Vác, Pf. 87

Csörög, Kossuth Lajos utca - 1864/10 helyrajzi számú telken
Új építésű Általános Iskola * Kiviteli Terv
Emeleti padlóburkolat-kiosztási terv * M=1:100 * 2017 október hó

Tervező:
Dobos Péter Imre
okl. építészmérnök É 05-0422

V Á R D O B
ÉPÍTÉSZETI ÉS MŰVESZETI BT.
3525 Miskolc, Jókai Mór u. 8.
Irodá/postacím: 3530 Miskolc,
Csengery Gusztáv u. 15. II/6.
Tel: 70-929-38-77
e-mail: dobospeterimre@gmail.com

E-22